

СООБЩЕНИЕ

о возможном установлении публичного сервитута в отношении части земельного участка с кадастровым номером 55:20:000000:2123 и земель в границах Ключевского и Надеждинского сельских поселений Омского муниципального района Омской области

Администрация Омского муниципального района Омской области сообщает о возможном установлении публичного сервитута на территории Ключевского и Надеждинского сельских поселений Омского муниципального района Омской области, в связи с поступившим ходатайством публичного акционерного общества «Россети Сибирь» об установлении публичного сервитута.

Цель установления публичного сервитута: для строительства, реконструкции и эксплуатации объектов электросетевого хозяйства, их неотъемлемых технологических частей, необходимых для подключения (технологического присоединения) к сетям инженерно-технического обеспечения.

Адрес и иное описание местоположения земель и земельных участков, в отношении которых испрашивается публичный сервитут (кадастровые номера).

№ п/п	Кадастровый номер земельного участка/ кадастрового квартала	Адрес (местоположение) земельного участка/земель	Площадь части земельного участка/земель
1	55:20:131101	Омская область, Омский район, Надеждинское сельское поселение	586
2	55:20:131103	Омская область, Омский район, Надеждинское сельское поселение	149
3	55:20:072102	Омская область, Омский район, Ключевское сельское поселение	10323
4	55:20:070501	Омская область, Омский район, Ключевское сельское поселение	7228
5	55:20:00000:2123	Установлено относительно ориентира, расположенного за пределами участка. Ориентир жилой дом. Участок находится примерно в 3100 м по направлению на юг от ориентира. Почтовый адрес ориентира: Омская область, Омский район, Надеждинское сельское поселение, ул. Казанская, д. 22	9380

Ознакомиться с поступившим ходатайством об установлении публичного сервитута и прилагаемым к нему описанием местоположения границ публичного сервитута, подать заявление об учете прав можно в Комитете

земельно-имущественных отношений и градостроительной деятельности Администрации Омского муниципального района Омской области по адресу: г. Омск, ул. Лермонтова, 171А, каб. 212 в соответствии с графиком работы:

понедельник - четверг с 8:30 до 17:45;

пятница с 8:30 до 16:30;

перерыв на обед с 13:00 до 14:00;

технологический перерыв с 10:30 до 10:50, с 15:30 до 15:50;

кроме праздничных и выходных дней.

Контактный номер телефона: 8 (3812) 39-16-76.

Сообщение о поступившем ходатайстве об установлении публичного сервитута, а также описание местоположения границ публичного сервитута размещено на официальных сайтах Администрации Омского муниципального района Омской области (omskij-r52.gosweb.gosuslugi.ru), Администрации Ключевского сельского поселения Омского муниципального района Омской области (klyuchevskoe-r52.gosweb.gosuslugi.ru), Администрации Надеждинского сельского поселения Омского муниципального района Омской области (nadejdino.ru, nadezhdinskoe-r52.gosweb.gosuslugi.ru) в информационно-телекоммуникационной сети Интернет, газете «Омский муниципальный вестник», информационных щитах органов местного самоуправления.

Дата окончания приема заявлений – 03.06.2024г.

Схема расположения границ публичного сервитута




Масштаб 1:2000

Используемые условные знаки и обозначения:

	Характерная точка границы публичного сервитута
	Граница публичного сервитута
	Граница охранной зоны
	Граница и номер земельного участка, учтенного в ГКН
	Граница и номер кадастрового квартала
	Ось проектируемого объекта

Схема расположения границ публичного сервитута

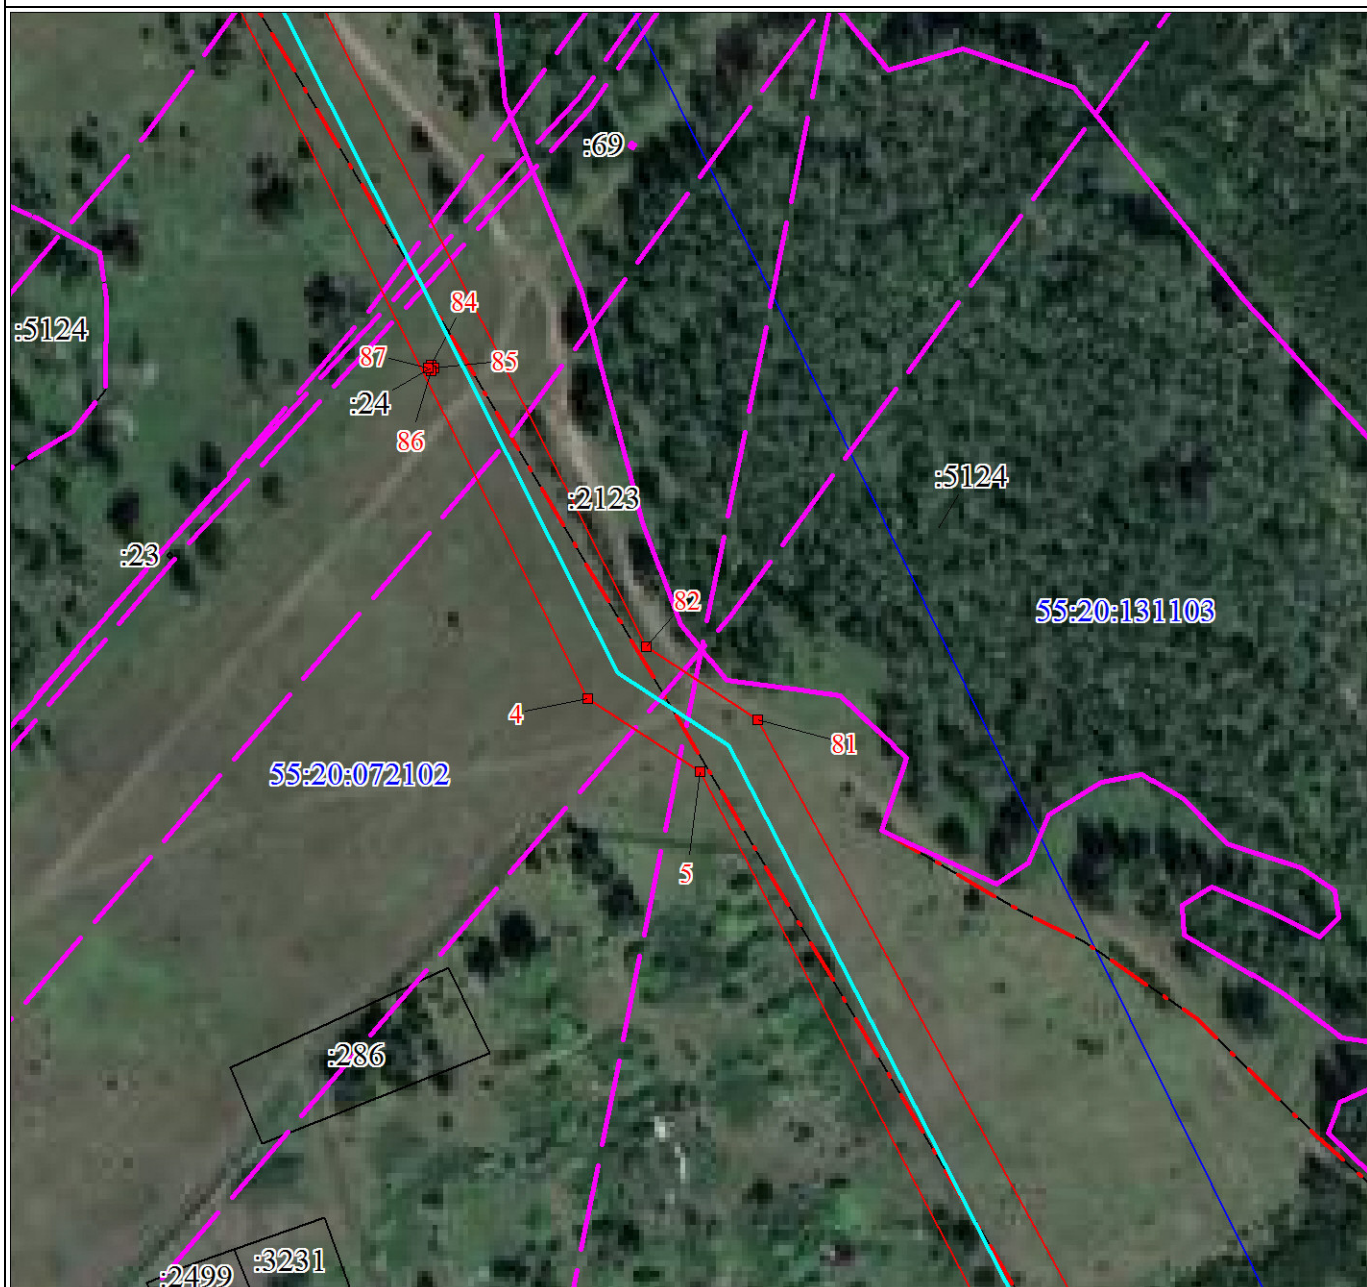

Масштаб 1:2000

Используемые условные знаки и обозначения:

Условные обозначения представлены на листе 1

Используемые условные знаки и обозначения:

Условные обозначения представлены на листе 1

Схема расположения границ публичного сервитута



Масштаб 1:2000

Используемые условные знаки и обозначения:

Условные обозначения представлены на листе 1

Схема расположения границ публичного сервитута



Масштаб 1:2000

Используемые условные знаки и обозначения:

Условные обозначения представлены на листе 1

Схема расположения границ публичного сервитута



Масштаб 1:2000

Используемые условные знаки и обозначения:

Условные обозначения представлены на листе 1

